

ΜΟΥΣΕΙΟ ΤΣΙΤΣΑΝΗ

ΜΟΥΣΕΙΟΛΟΓΙΚΗ + ΜΟΥΣΕΙΟΓΡΑΦΙΚΗ ΜΕΛΕΤΗ

ΤΕΥΧΟΣ Ε΄

ΤΡΙΣΔΙΑΣΤΑΤΗ ΣΧΕΔΙΑΣΤΙΚΗ ΑΠΟΔΟΣΗ
ΕΚΘΕΣΙΑΚΟΥ ΧΩΡΟΥ

ΜΕΛΕΤΗ

Θωμάς Στ. Τσουκαλάς Αρχιτέκτων - Μουσειολόγος

ΣΥΝΕΡΓΑΤΕΣ

Ζωή Πετρίδου Αρχιτέκτων - Μουσειολόγος

Χριστίνα Μαβίνη Αρχαιολόγος - Μουσειολόγος, Μουσικός

Χρήστος Καραγιαννίδης Κοινωνικός Ανθρωπολόγος - Μουσειολόγος

Φιλίτσα Χαραλάμπους Αρχιτέκτων Μηχανικός

ΕΙΔΙΚΟΣ ΕΠΙΜΕΛΗΤΗΣ

Νίκος Ορδουλίδης Μουσικολόγος

ΜΑΡΤΙΟΣ 2018



Γενική κάτοψη 1:200

ΜΟΥΣΕΙΟΛΟΓΙΚΗ + ΜΟΥΣΕΙΟΓΡΑΦΙΚΗ
ΜΕΛΕΤΗ

Ενδεικτική πορεία επισκεπτών



ΜΟΥΣΕΙΟ ΤΣΙΤΣΑΝΗ

ΜΟΥΣΕΙΟΛΟΓΙΚΗ + ΜΟΥΣΕΙΟΓΡΑΦΙΚΗ
ΜΕΛΕΤΗ

Χ1

Χώρος υποδοχής

Διακρίνεται ο πάγκος του πωλητηρίου
και δεξιά η είσοδος στον εκθεσιακό χώρο Χ2.



ΜΟΥΣΕΙΟ ΤΣΙΤΣΑΝΗ

ΜΟΥΣΕΙΟΛΟΓΙΚΗ + ΜΟΥΣΕΙΟΓΡΑΦΙΚΗ
ΜΕΛΕΤΗ

Χ1

Χώρος υποδοχής

Διακρίνεται ο πάγκος υποδοχής και η είσοδος στον εκθεσιακό χώρο Χ2.





“50 Χρόνια λαϊκής μουσικής δημιουργίας”.

“Ο Σακαφλιάς” - Σύνδεση της εκθεσιακής αφήγησης
με τον χώρο φιλοξενίας του μουσείου.



ΜΟΥΣΕΙΟ ΤΣΙΤΣΑΝΗ

ΜΟΥΣΕΙΟΛΟΓΙΚΗ + ΜΟΥΣΕΙΟΓΡΑΦΙΚΗ
ΜΕΛΕΤΗ

X2

"50 Χρόνια λαϊκής μουσικής δημιουργίας".

"Κάτω από τα σύννεφα του πολέμου"

Η περίοδος της Θεσσαλονίκης











ΜΟΥΣΕΙΟ ΤΣΙΤΣΑΝΗ

X3

ΜΟΥΣΕΙΟΛΟΓΙΚΗ + ΜΟΥΣΕΙΟΓΡΑΦΙΚΗ
ΜΕΛΕΤΗ

“Ο συνθέτης του κόσμου. Μπροστά και πίσω από το πάλκο”.























ΜΟΥΣΕΙΟΛΟΓΙΚΗ + ΜΟΥΣΕΙΟΓΡΑΦΙΚΗ
ΜΕΛΕΤΗ

“Ο δημιουργός της λαϊκής μουσικής”.

“Ενορχήστρωση”
“Τα λόγια των άλλων”

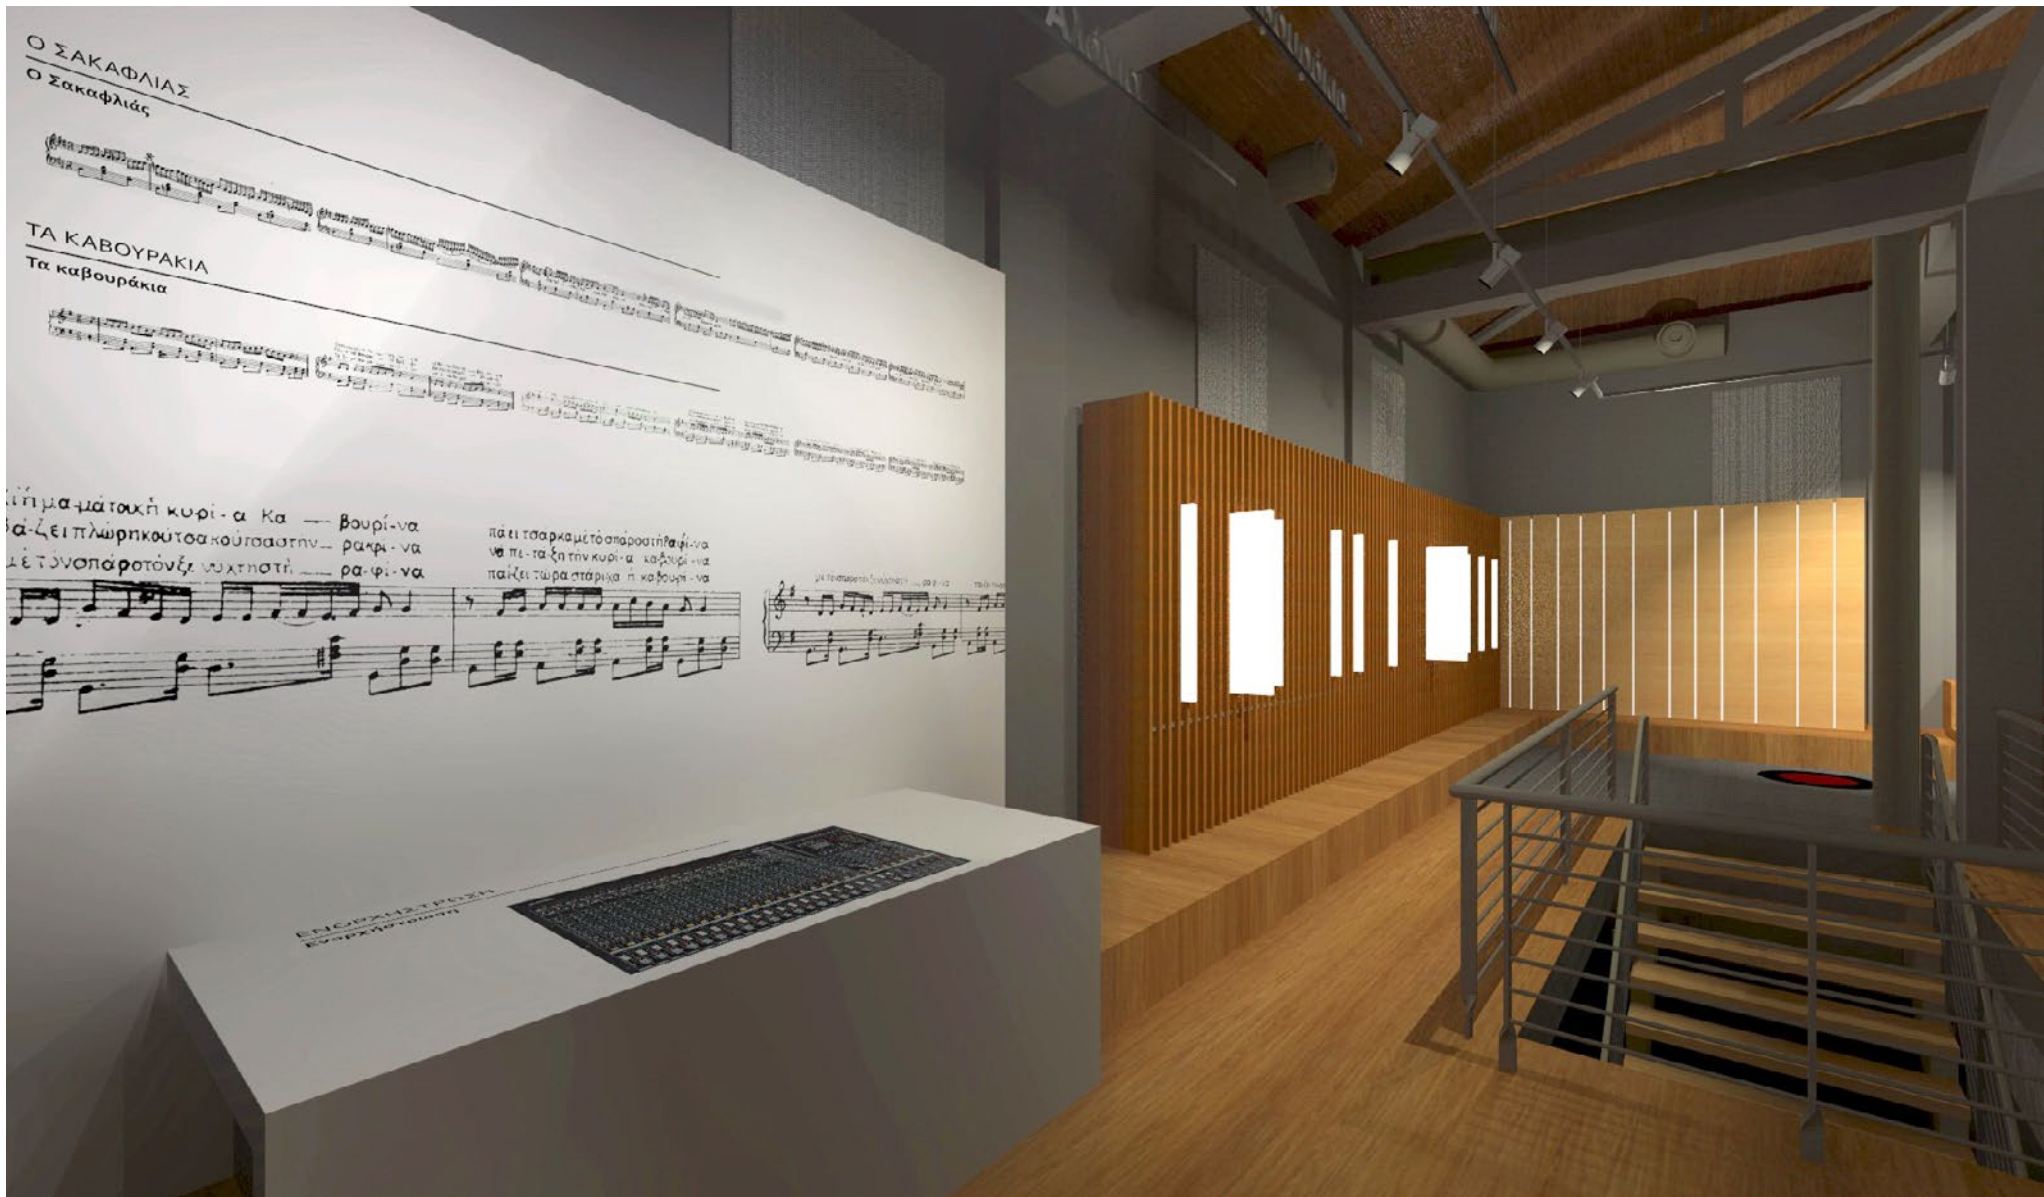



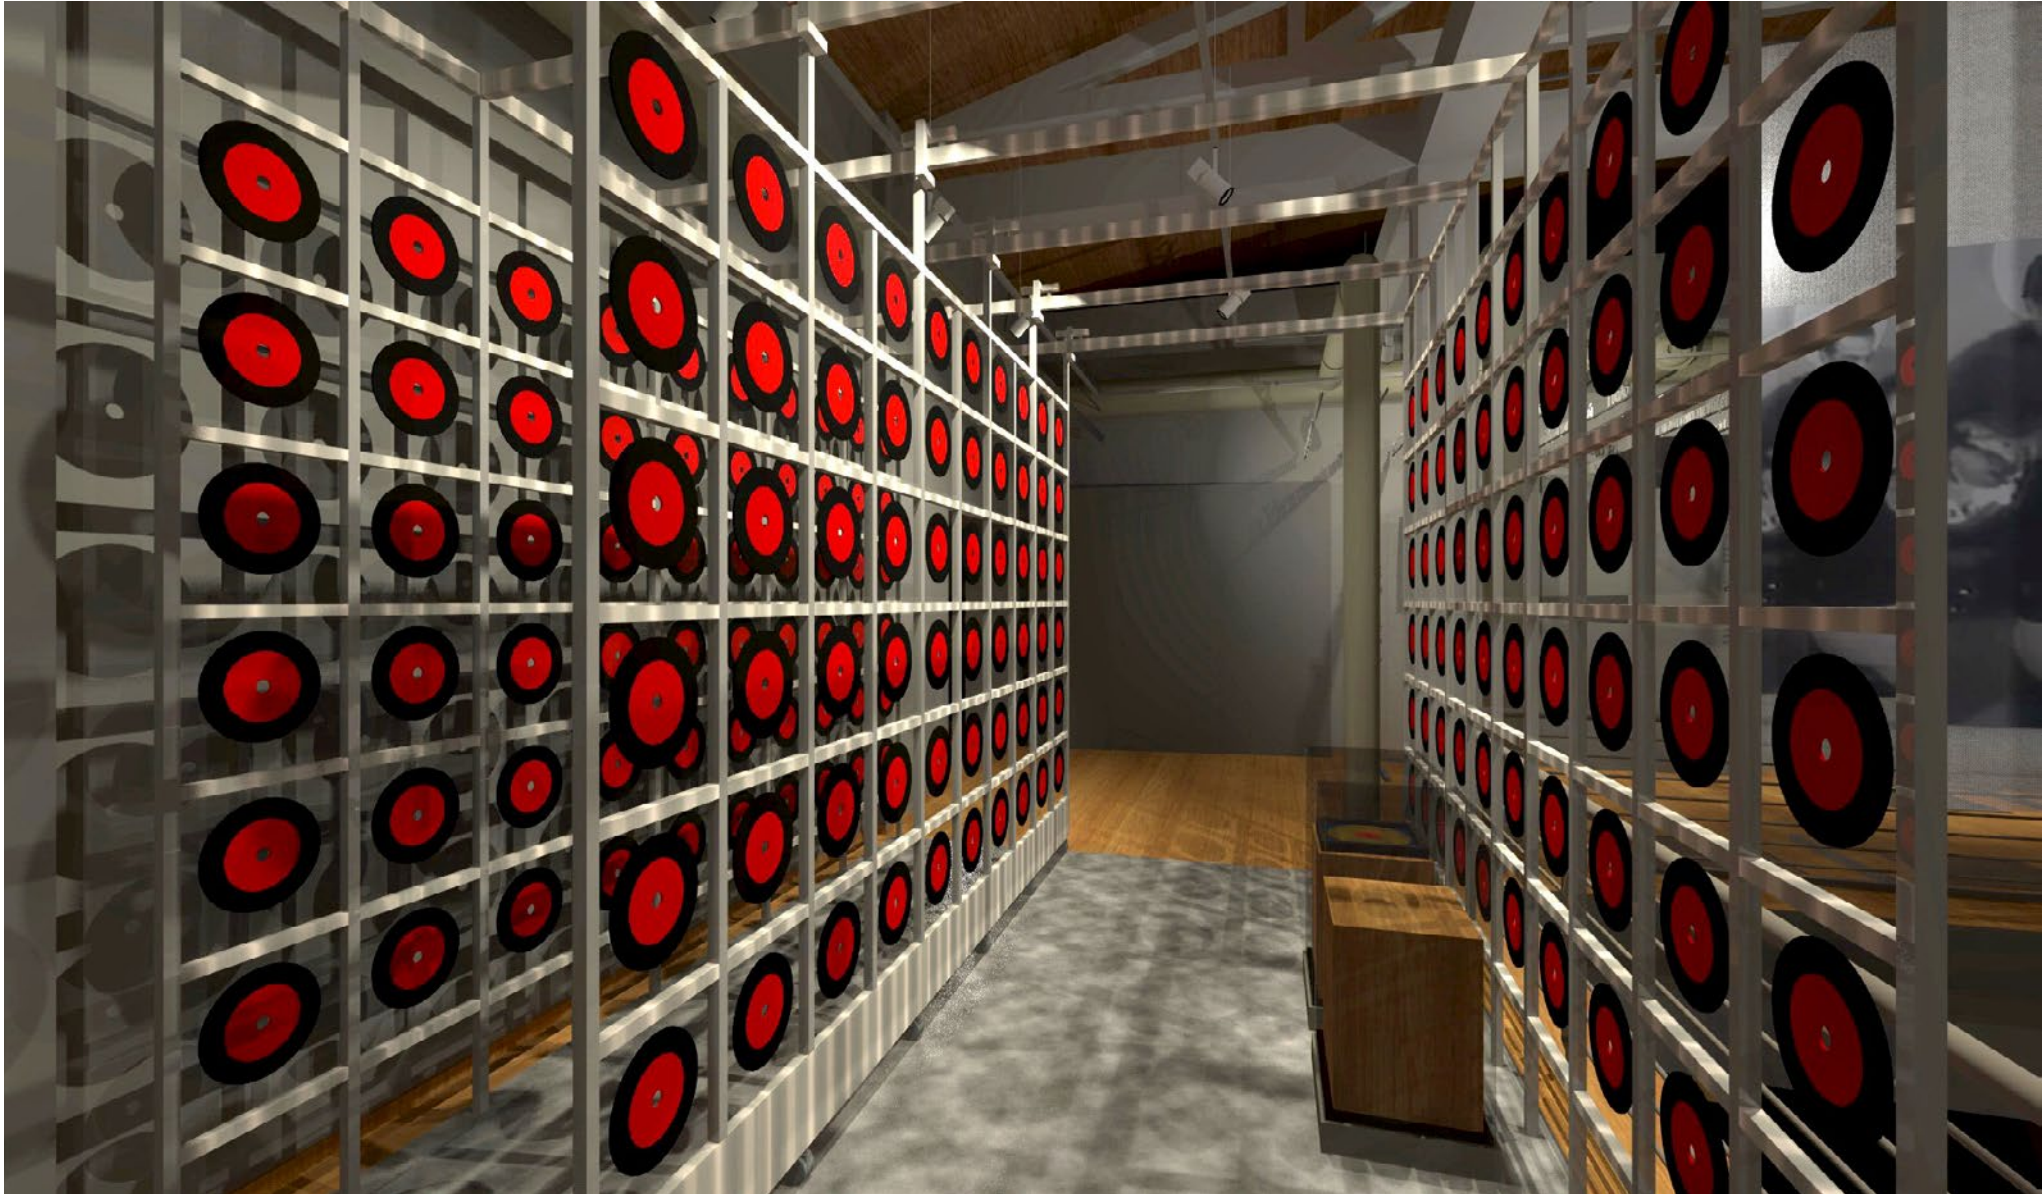

ΜΟΥΣΕΙΟ ΤΣΙΤΣΑΝΗ

ΜΟΥΣΕΙΟΛΟΓΙΚΗ + ΜΟΥΣΕΙΟΓΡΑΦΙΚΗ ΜΕΛΕΤΗ

ΤΕΥΧΟΣ Ε΄

ΤΡΙΣΔΙΑΣΤΑΤΗ ΣΧΕΔΙΑΣΤΙΚΗ ΑΠΟΔΟΣΗ
ΕΚΘΕΣΙΑΚΟΥ ΧΩΡΟΥ

ΜΕΛΕΤΗ

Θωμάς Στ. Τσουκαλάς Αρχιτέκτων - Μουσειολόγος

ΣΥΝΕΡΓΑΤΕΣ

Ζωή Πετρίδου Αρχιτέκτων - Μουσειολόγος

Χριστίνα Μαβίνη Αρχαιολόγος - Μουσειολόγος, Μουσικός

Χρήστος Καραγιαννίδης Κοινωνικός Ανθρωπολόγος - Μουσειολόγος

Φιλίτσα Χαραλάμπους Αρχιτέκτων Μηχανικός

ΕΙΔΙΚΟΣ ΕΠΙΜΕΛΗΤΗΣ

Νίκος Ορδουλίδης Μουσικολόγος

ΜΑΡΤΙΟΣ 2018

